


# 本多の森 北電ホール舞台平面図

- ・間口 18m (10 間)
- ・奥行 16m (8 間 4 尺)
- ・高サ 8m (4 間 2 尺)

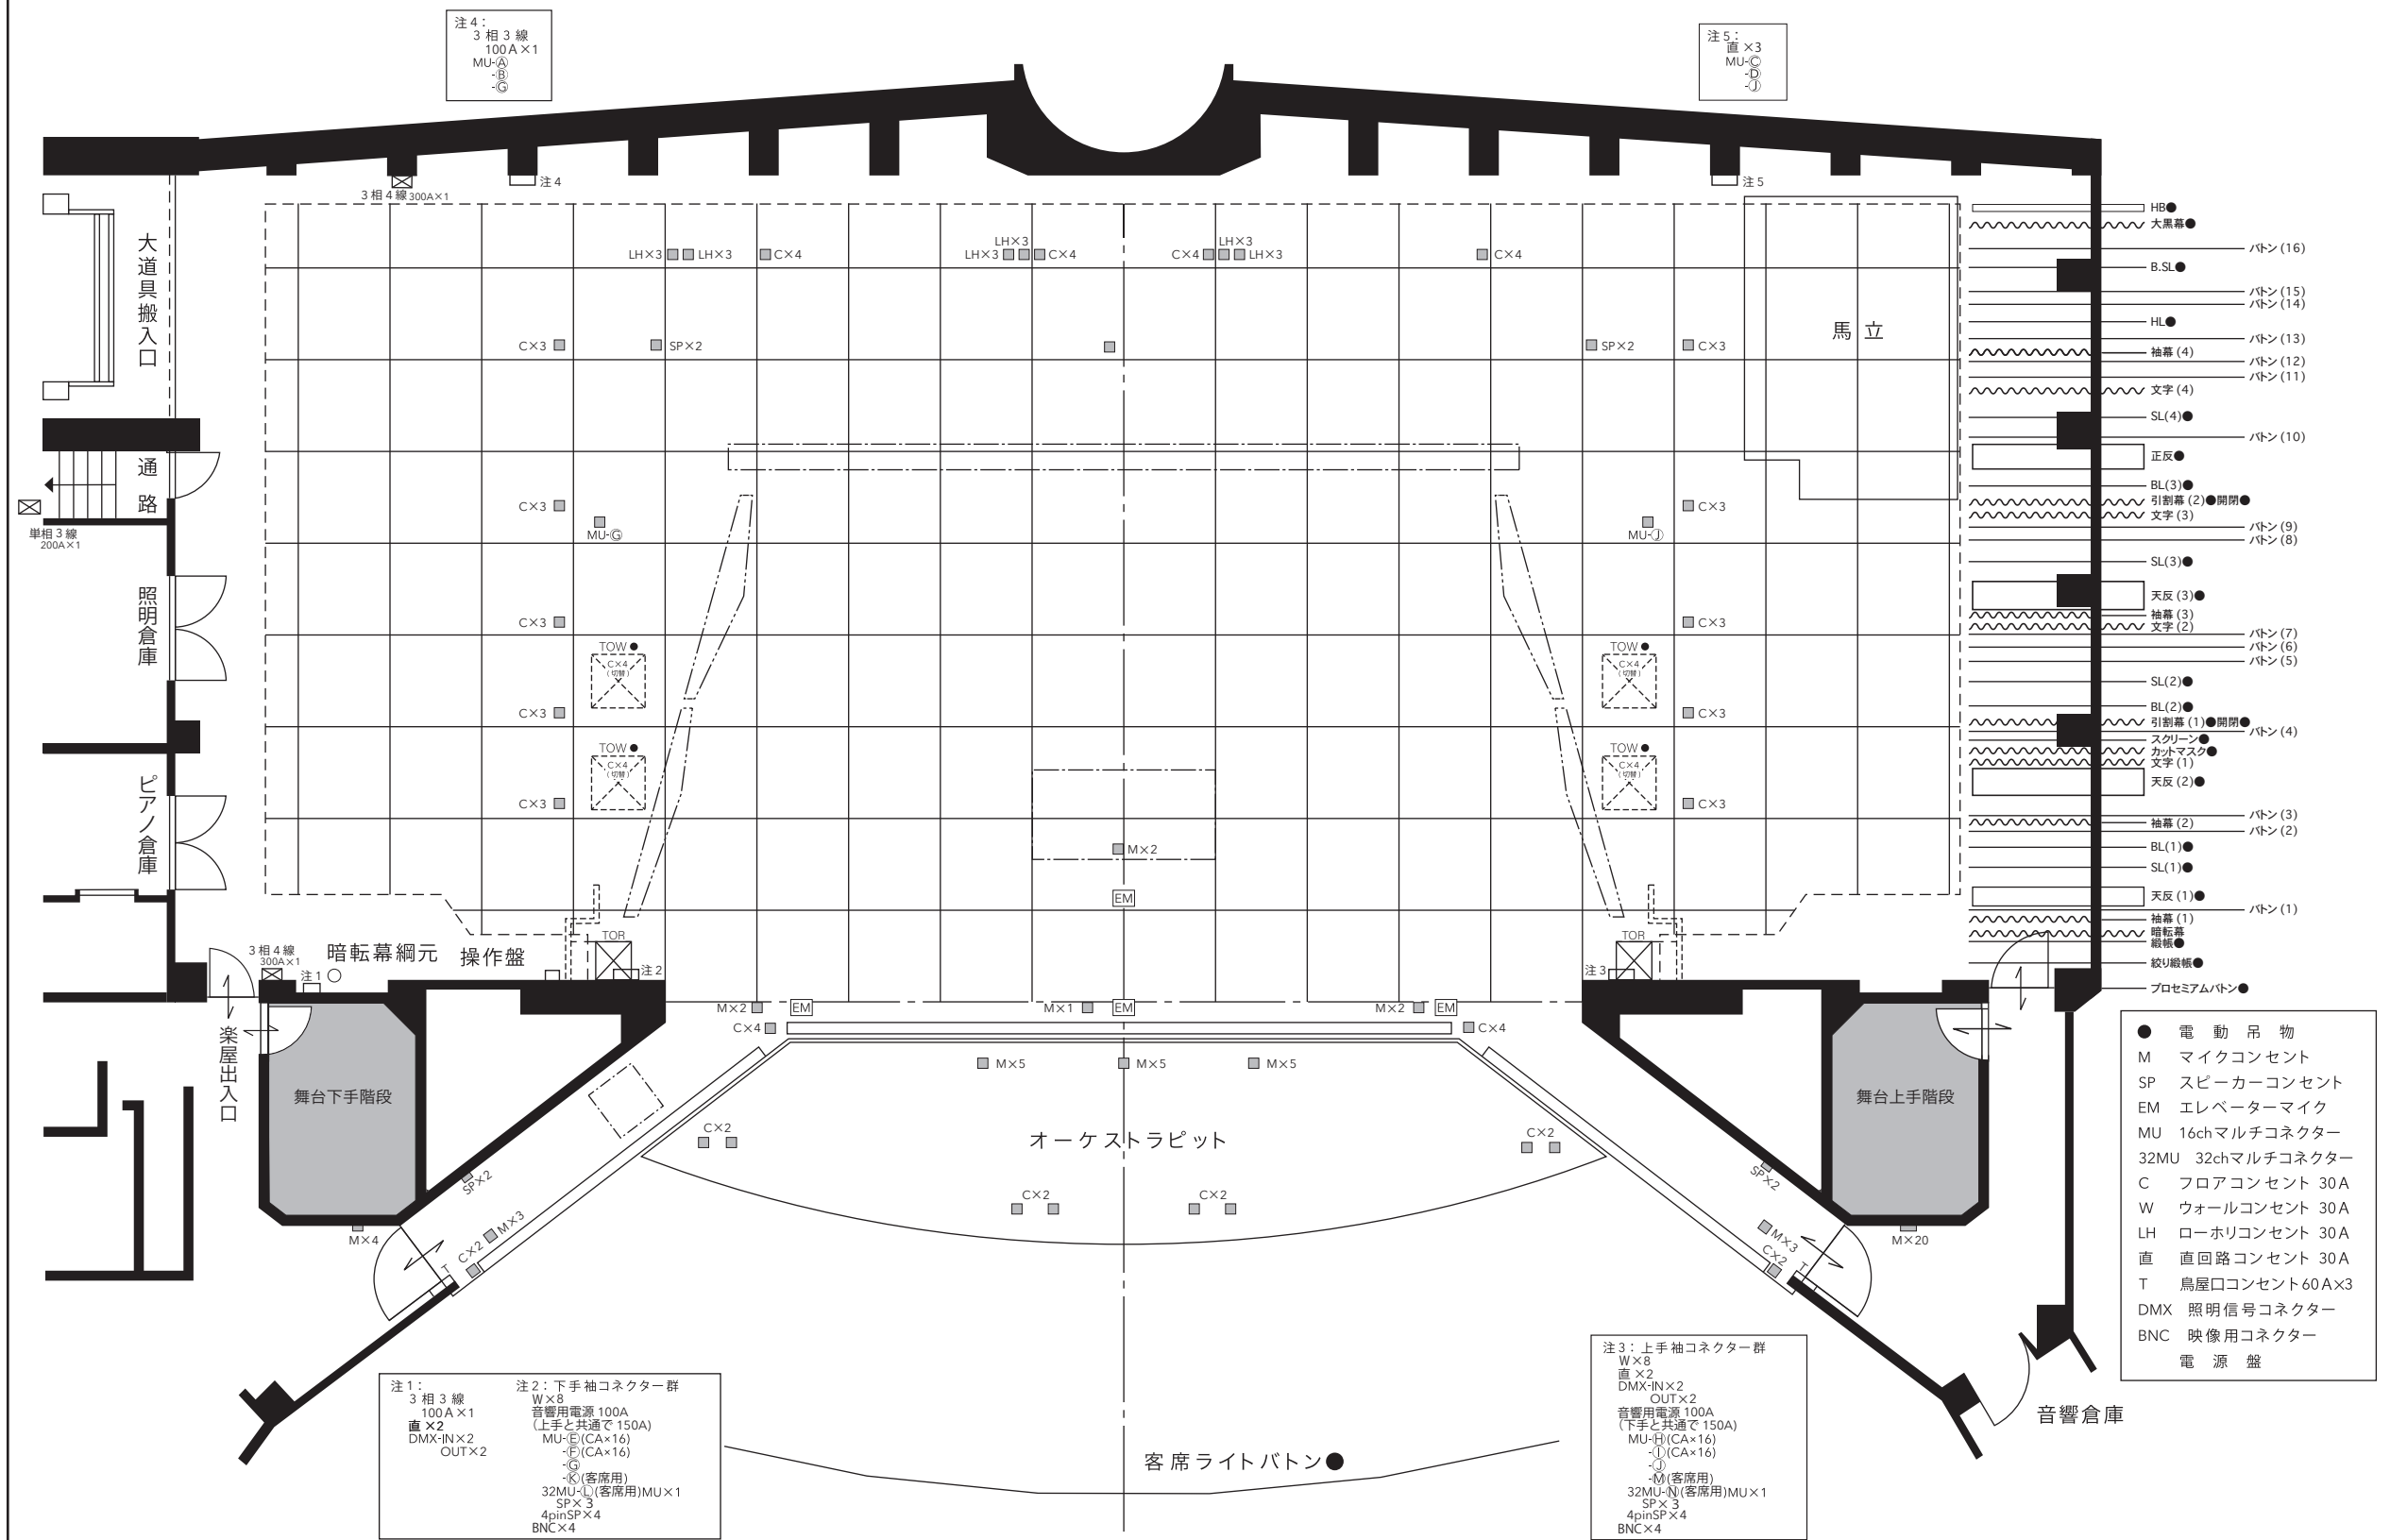

注4:  
3相3線  
100A×1  
MU-A  
-B  
-G

注5:  
直×3  
MU-C  
-D  
-J

- HB● 大黒幕
- ボタン(16)
- B.SL●
- ボタン(15)
- HL●
- ボタン(14)
- 袖幕(4)
- ボタン(13)
- 文字(4)
- ボタン(12)
- SL(4)●
- ボタン(11)
- 正反●
- ボタン(10)
- BL(3)●
- 引割幕(2)●閉閉●
- 文字(3)
- ボタン(9)
- ボタン(8)
- SL(3)●
- ボタン(7)
- 天反(3)●
- 袖幕(3)
- 文字(2)
- ボタン(6)
- ボタン(5)
- SL(2)●
- BL(2)●
- 引割幕(1)●閉閉●
- ボタン(4)
- スクリーン
- カドマスク
- 文字(1)
- 天反(2)●
- 袖幕(2)
- ボタン(3)
- BL(1)●
- ボタン(2)
- SL(1)●
- 天反(1)●
- ボタン(1)
- 袖幕(1)
- 暗転幕
- 織り紙
- プロセミアムボタン

- 電動吊物
- M マイクコンセント
- SP スピーカーコンセント
- EM エレベーターマイク
- MU 16chマルチコネクター
- 32MU 32chマルチコネクター
- C フロアコンセント 30A
- W ウォールコンセント 30A
- LH ローホリコンセント 30A
- 直 直回路コンセント 30A
- T 鳥屋口コンセント 60A×3
- DMX 照明信号コネクター
- BNC 映像用コネクター
- 電源盤

注1:  
3相3線  
100A×1  
直×2  
DMX-IN×2  
OUT×2

注2: 下手袖コネクター群  
W×8  
音響用電源 100A  
(上手と共通で 150A)  
MU-B(CA×16)  
-E(CA×16)  
-G  
-C(客席用)  
32MU-L(客席用)MU×1  
SP×3  
4pinSP×4  
BNC×4

注3: 上手袖コネクター群  
W×8  
直×2  
DMX-IN×2  
OUT×2  
音響用電源 100A  
(下手と共通で 150A)  
MU-H(CA×16)  
-I(CA×16)  
-J  
-K(客席用)  
32MU-N(客席用)MU×1  
SP×3  
4pinSP×4  
BNC×4